


фасадная теплоизоляционная система: JUBIZOL S RUS
 заключительный слой: тонкослойная декоративная штукатурка
 пожарозащитные пояса: твёрдые плиты или ламеллы из минеральной ваты

выполнение: подоконник из натурального или искусственного камня
 фасадная система отделена от оконной рамы откосным профилем из твердого пластмасса
 оконная рама встроенная на внешний край фасадной стены

СТЫК ИЗОЛЯЦИОННОЙ СИСТЕМЫ С ПОДОКОННИКОМ

вертикальный разрез

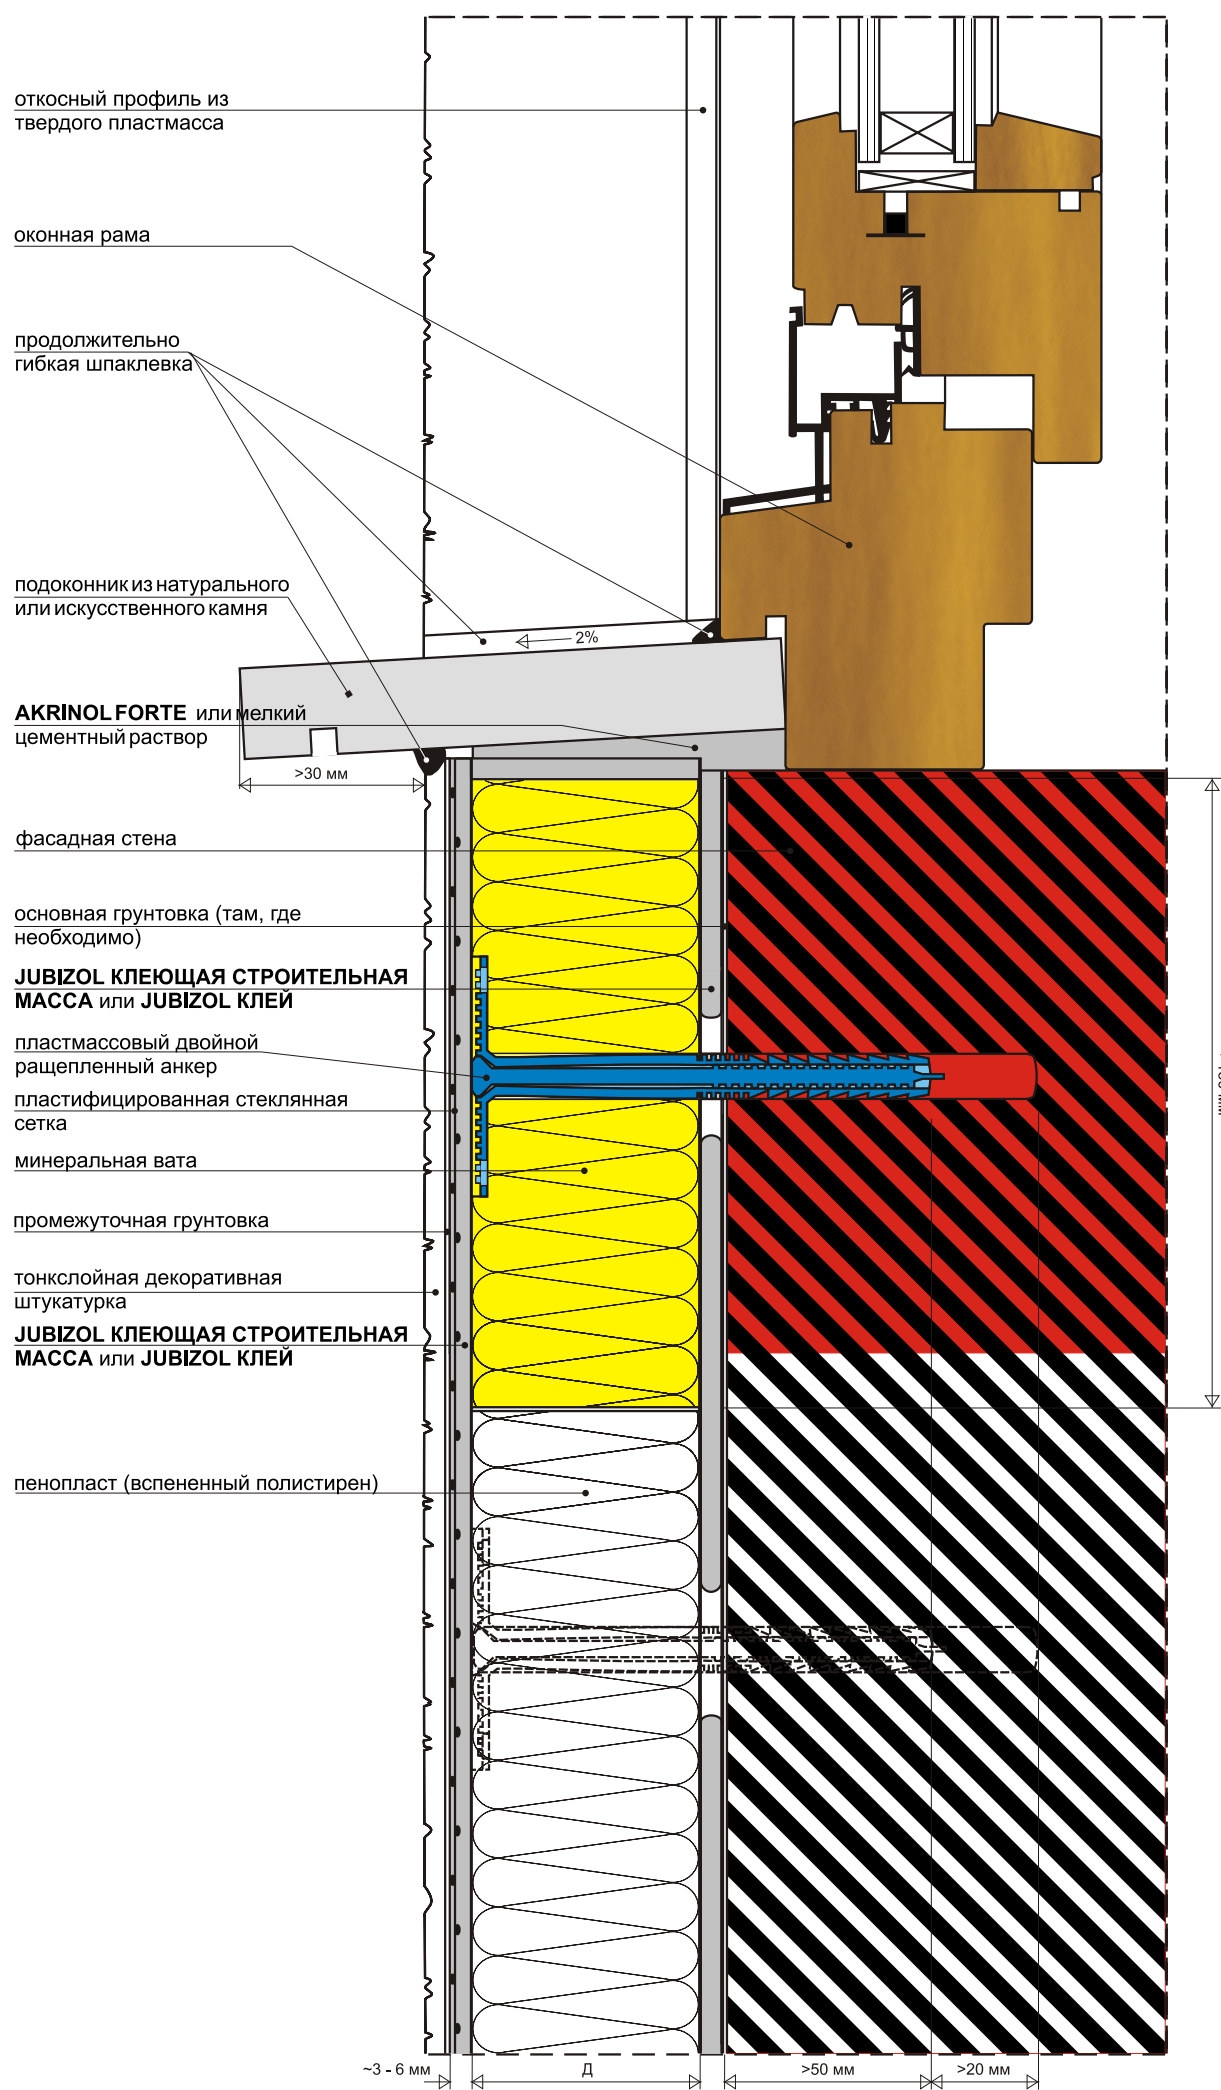

фасадная теплоизоляционная система: JUBIZOL S RUS
 заключительный слой: тонкослойная декоративная штукатурка
 пожарозащитные пояса: твёрдые плиты или ламеллы из минеральной ваты


выполнение: жёстянной подоконник

СТЫК ИЗОЛЯЦИОННОЙ СИСТЕМЫ С ПОДОКОННИКОМ

вертикальный разрез

фасадная система отделена от оконной рамы откосным профилем из твёрдого пластмасса

оконная рама встроенная на внешний край фасадной стены

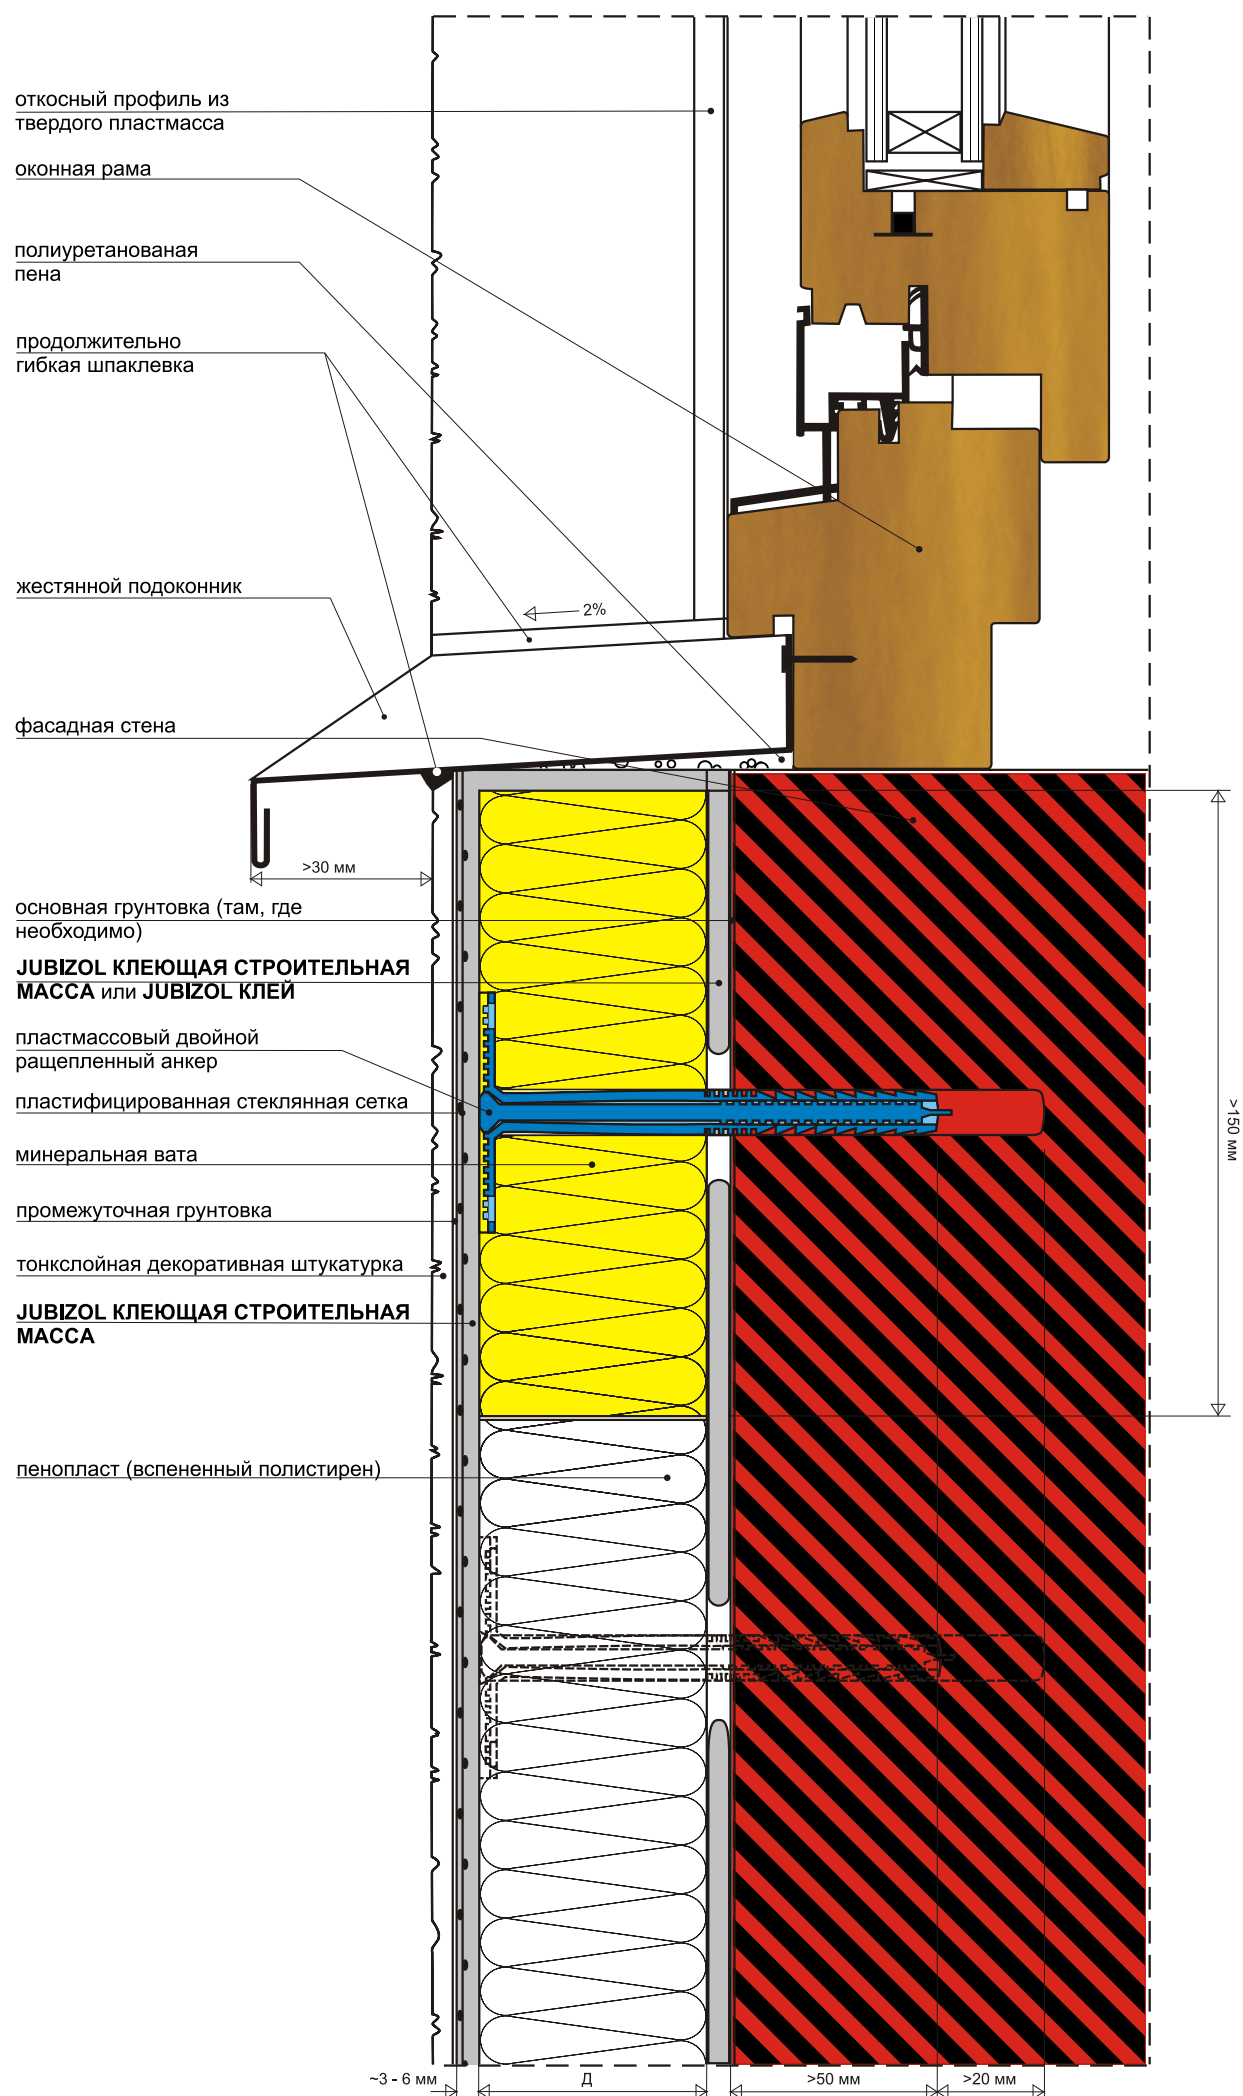


фасадная теплоизоляционная система: JUBIZOL S RUS
 заключительный слой: тонкослойная декоративная штукатурка
 пожарозащитные пояса: твёрдые плиты или ламеллы из минеральной ваты

выполнение: подоконник из натурального или искусственного камня
 фасадная система отделена от оконной рамы откосным профилем из твердого пластмасса
 оконная рама встроена на расстоянии б от внешнего края фасадной стены

СТЫК ИЗОЛЯЦИОННОЙ СИСТЕМЫ С ПОДОКОННИКОМ

вертикальный разрез

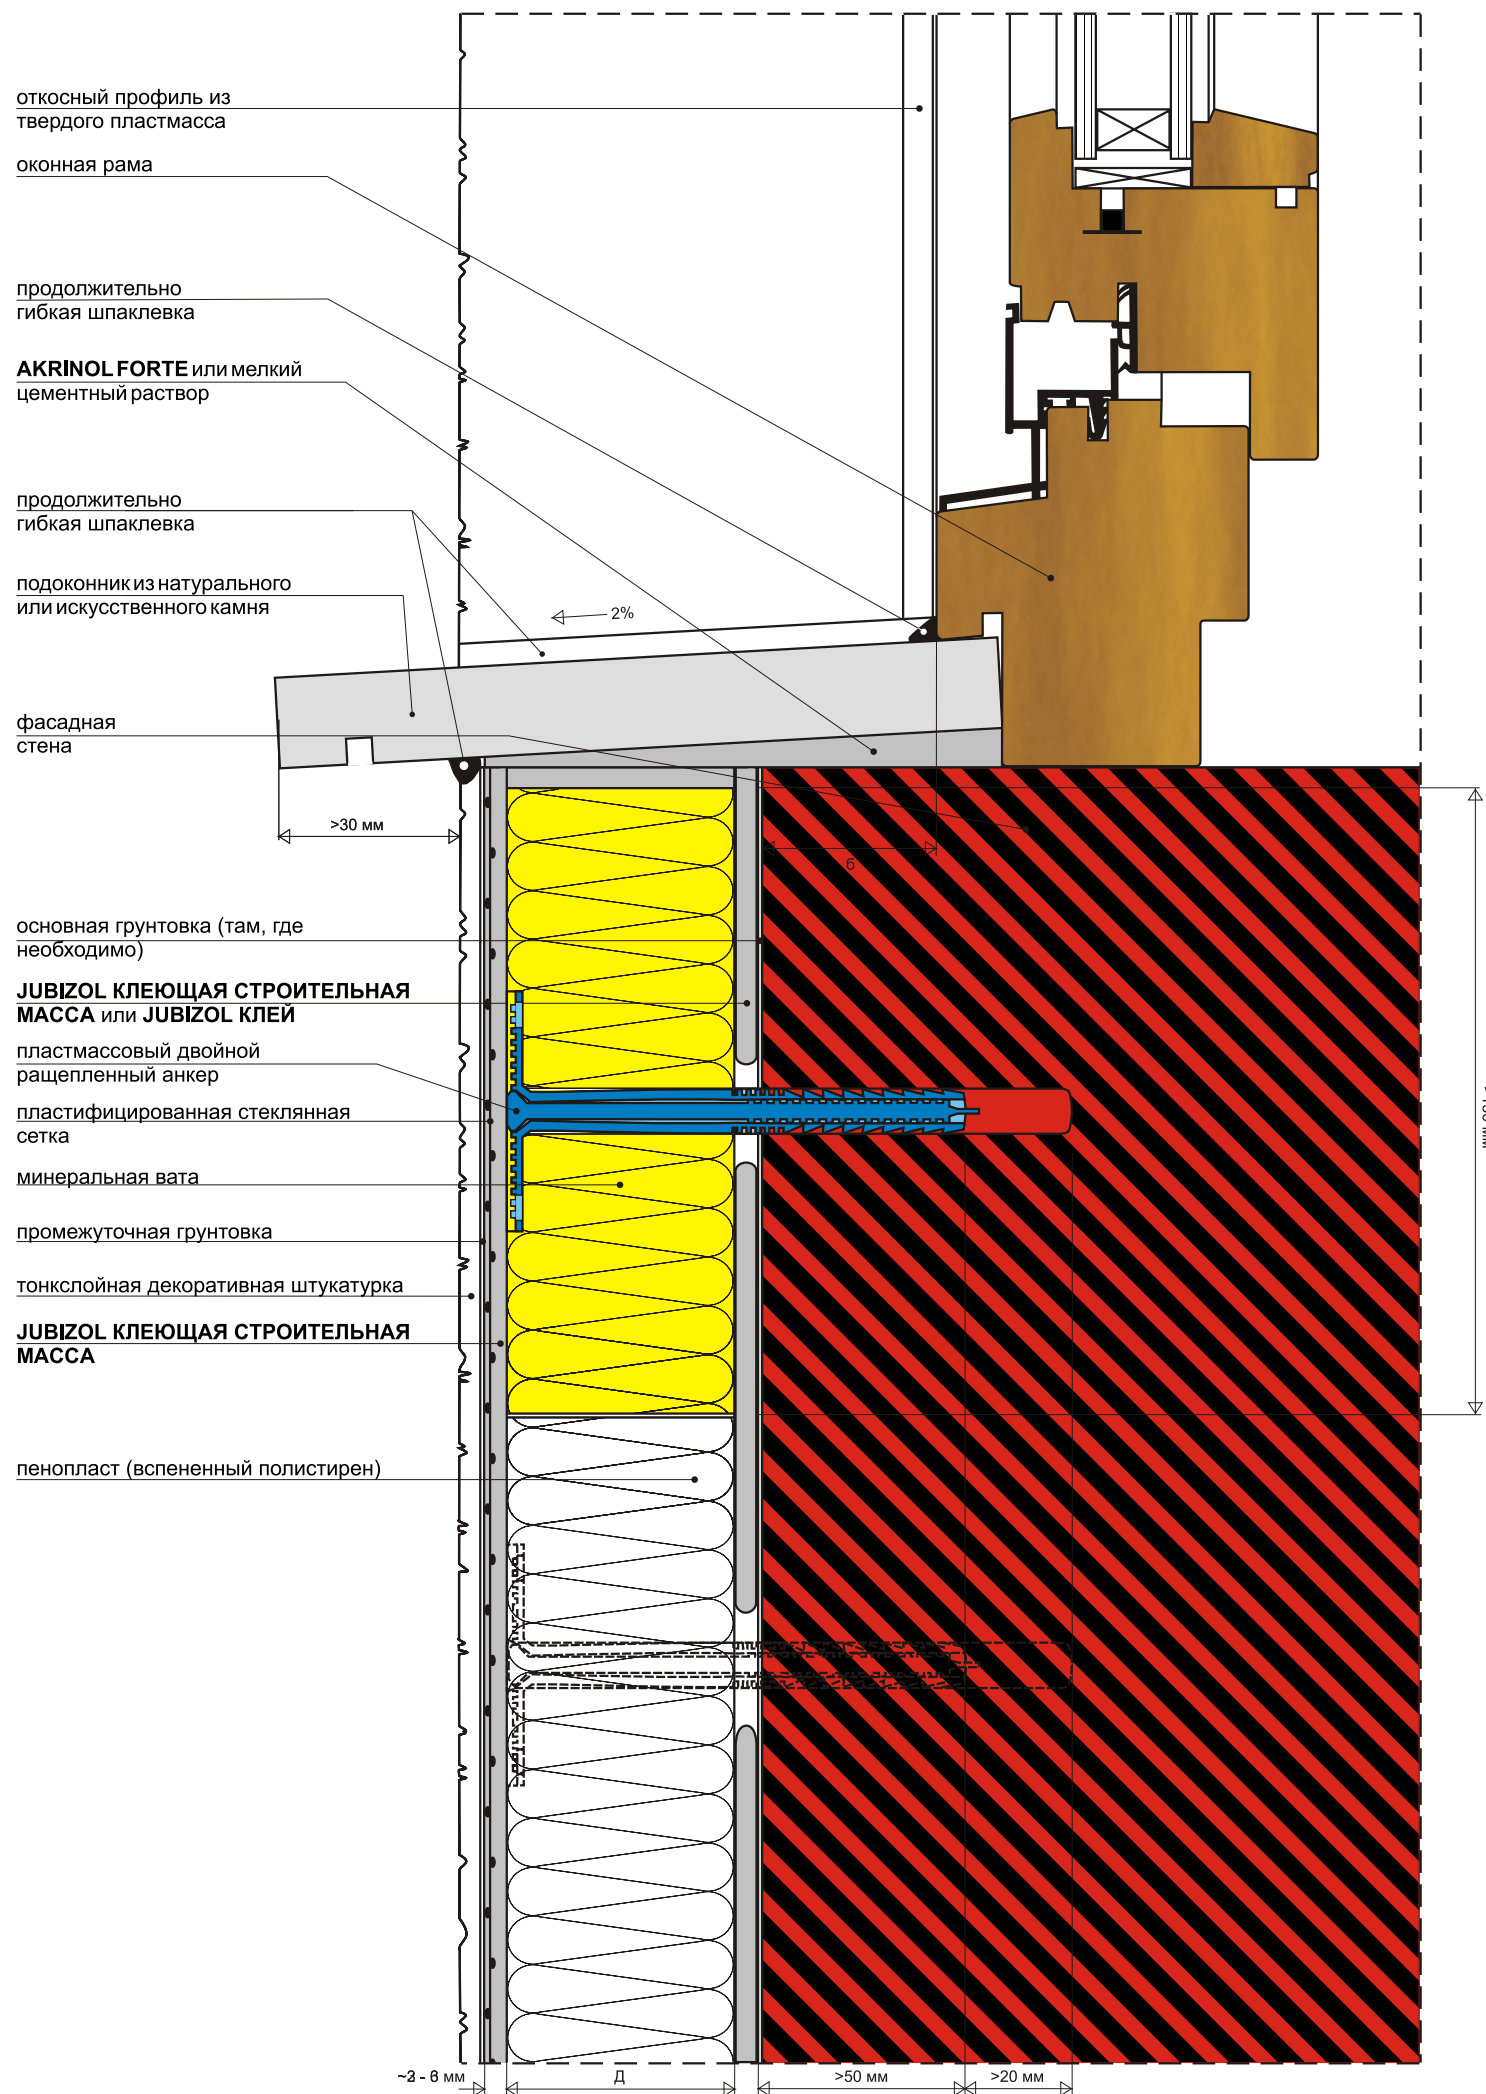

фасадная теплоизоляционная система: JUBIZOL S RUS
 заключительный слой: тонкослойная декоративная штукатурка
 пожарозащитные пояса: твёрдые плиты или ламеллы из минеральной ваты

выполнение: жёстянный подоконник

СТЫК ИЗОЛЯЦИОННОЙ СИСТЕМЫ С ПОДОКОННИКОМ

вертикальный разрез

фасадная система отделена от оконной рамы откосным профилем из твёрдого пластмасса
 оконная рама встроена на расстоянии б от внешнего края фасадной стены

