

фасадная теплоизоляционная система: JUBIZOL S RUS
заключительный слой: тонкслоинная декоративная штукатурка
пожарозащитные пояса: твёрдые плиты или ламелы из минеральной ваты


СТЫК ИЗОЛЯЦИОННОЙ СИСТЕМЫ С ОКОННОЙ РАМОЙ

горизонтальный разрез

выполнение: подоконник из натурального или искусственного камня

фасадная система отделена от оконной рамы откосным профилем из твердого пластмасса


оконная рама встроенная на внешний край фасадной стены

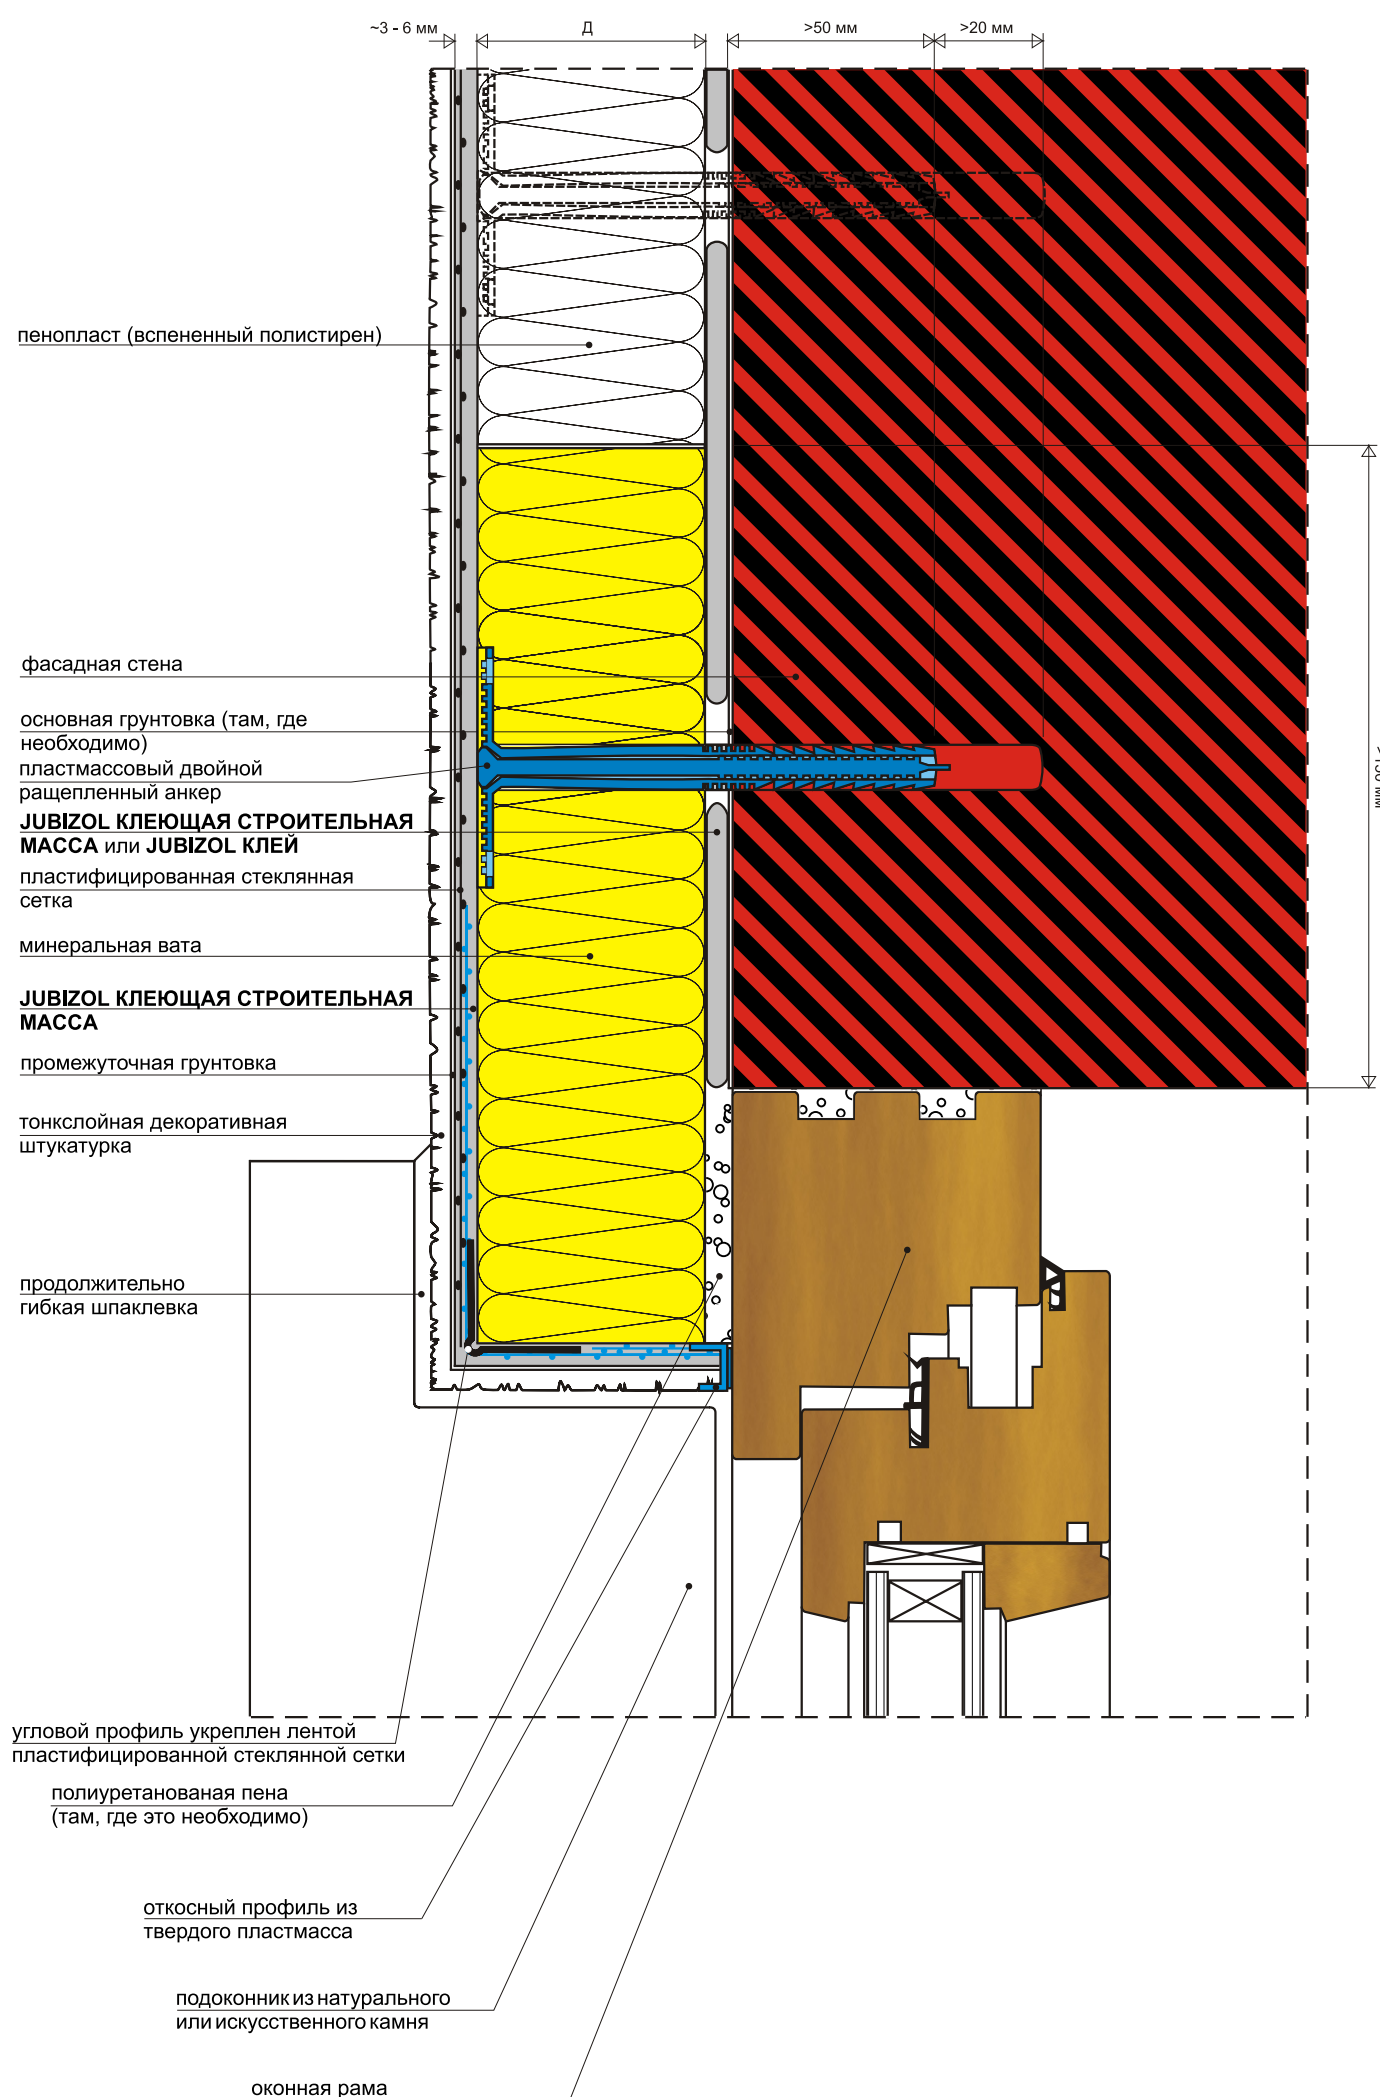

фасадная теплоизоляционная система: JUBIZOL S RUS
заключительный слой: тонкслойная декоративная штукатурка
пожарозащитные пояса: твёрдые плиты или ламеллы из минеральной ваты

СТЫК ИЗОЛЯЦИОННОЙ СИСТЕМЫ
С ОКОННОЙ РАМОЙ
горизонтальный разрез


выполнение: жестянный подоконник
фасадная система отделена от оконной рамы откосным профилем из твердого пластмасса
оконная рама встроенная на внешний край фасадной стены

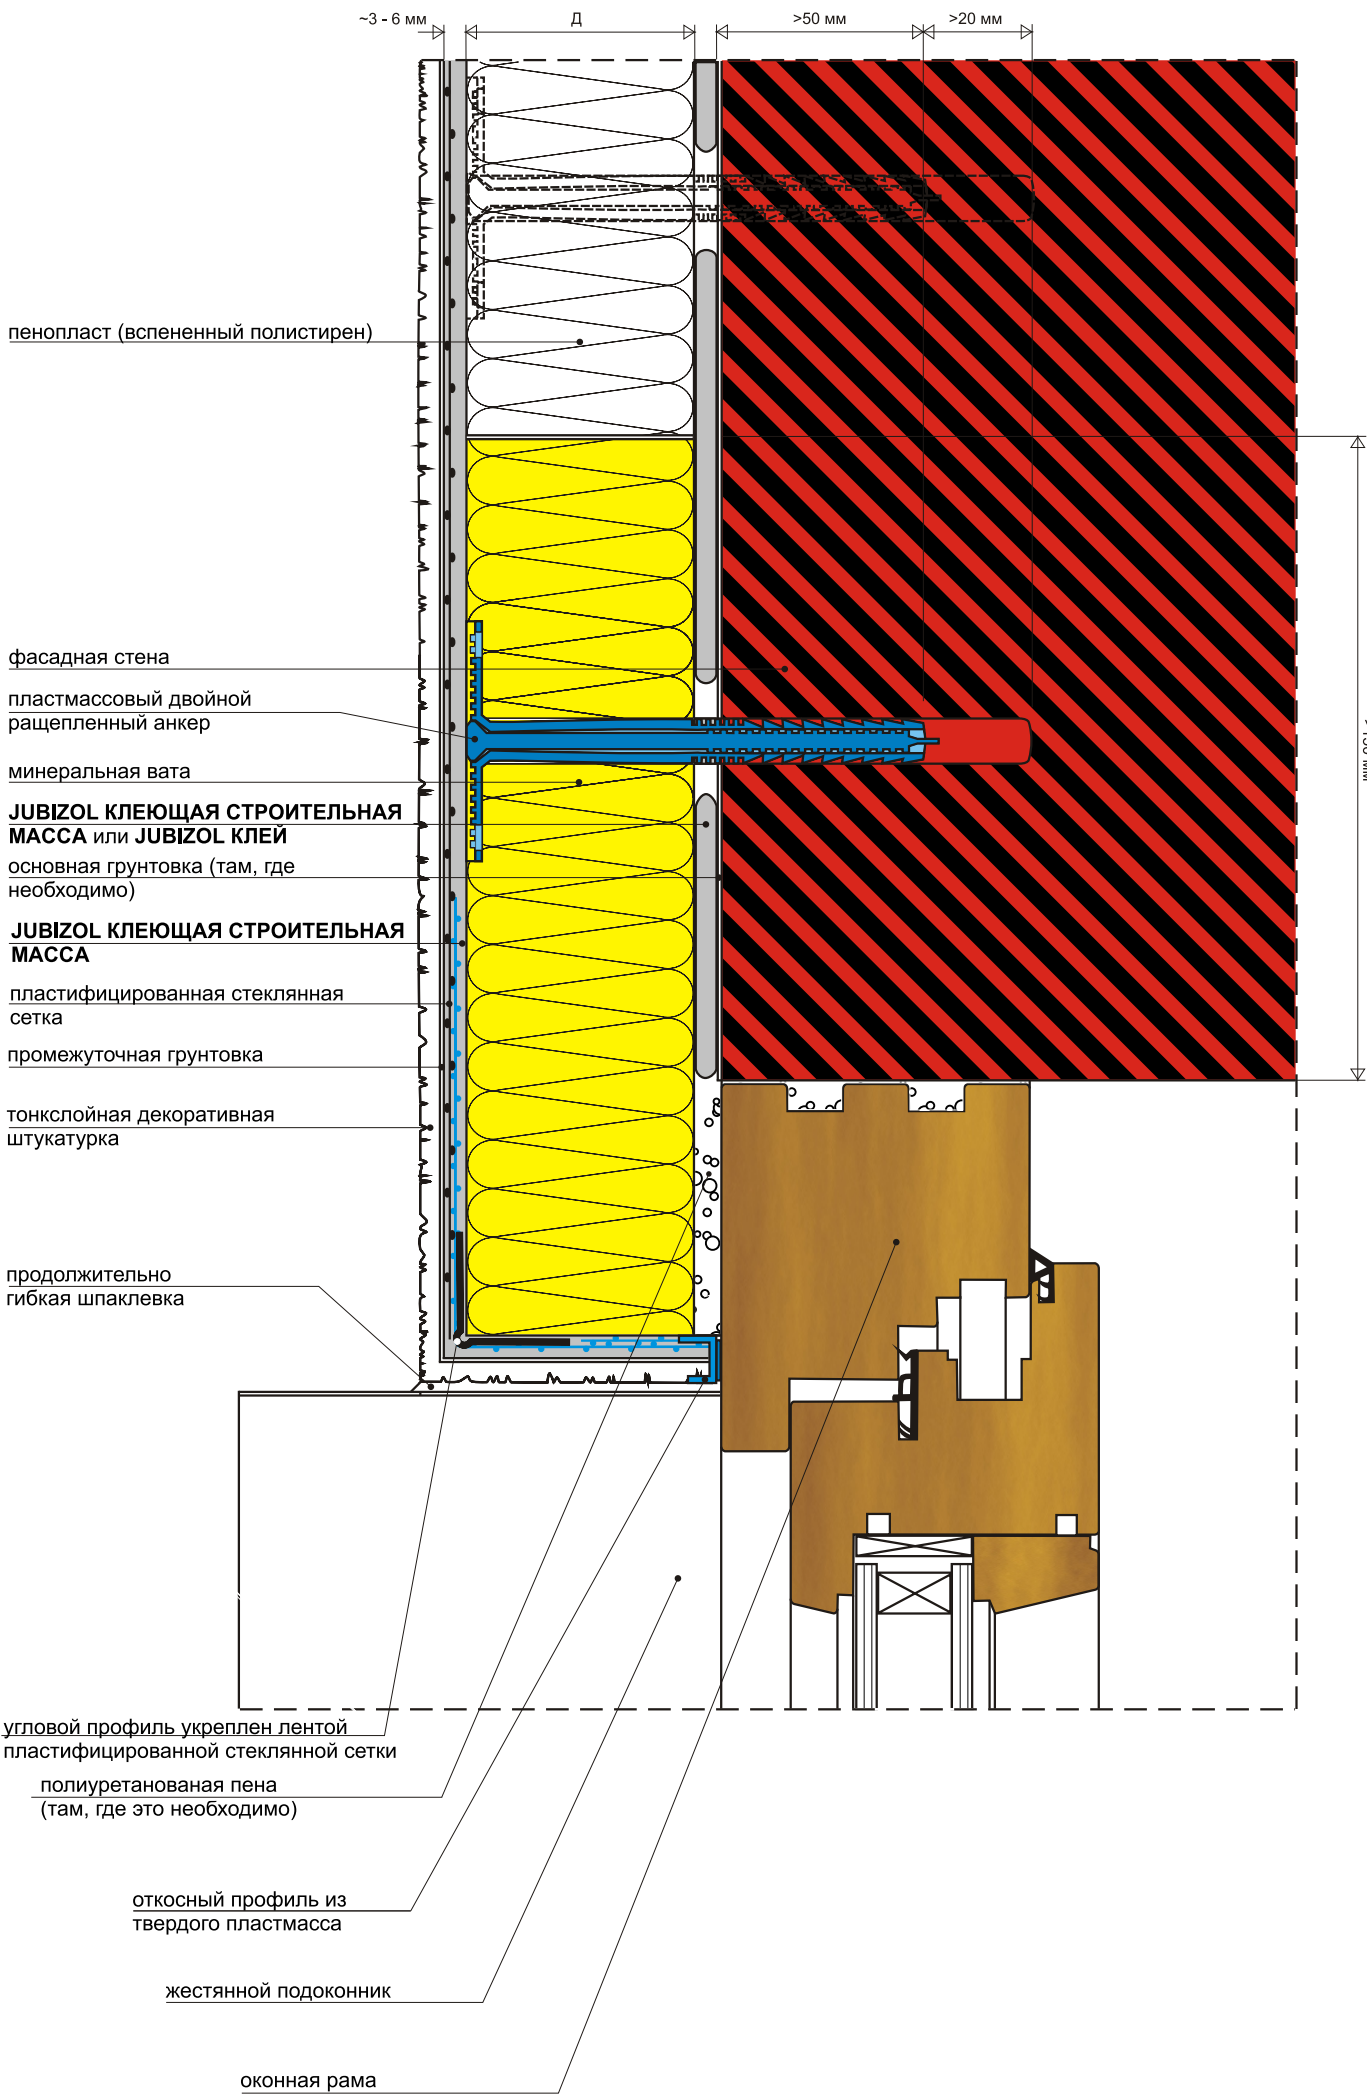

фасадная теплоизоляционная система: JUBIZOL S RUS
заключительный слой: тонкослойная декоративная штукатурка
пожарозащитные пояса: твёрдые плиты или ламеллы из минеральной ваты

СТЫК ИЗОЛЯЦИОННОЙ СИСТЕМЫ
С ОКОННОЙ РАМОЙ
горизонтальный разрез

выполнение: подоконник из натурального или искусственного камня
фасадная система отделена от оконной рамы откосным профилем из твердого пластмасса
оконная рама встроена на расстоянии б от внешнего края фасадной стены

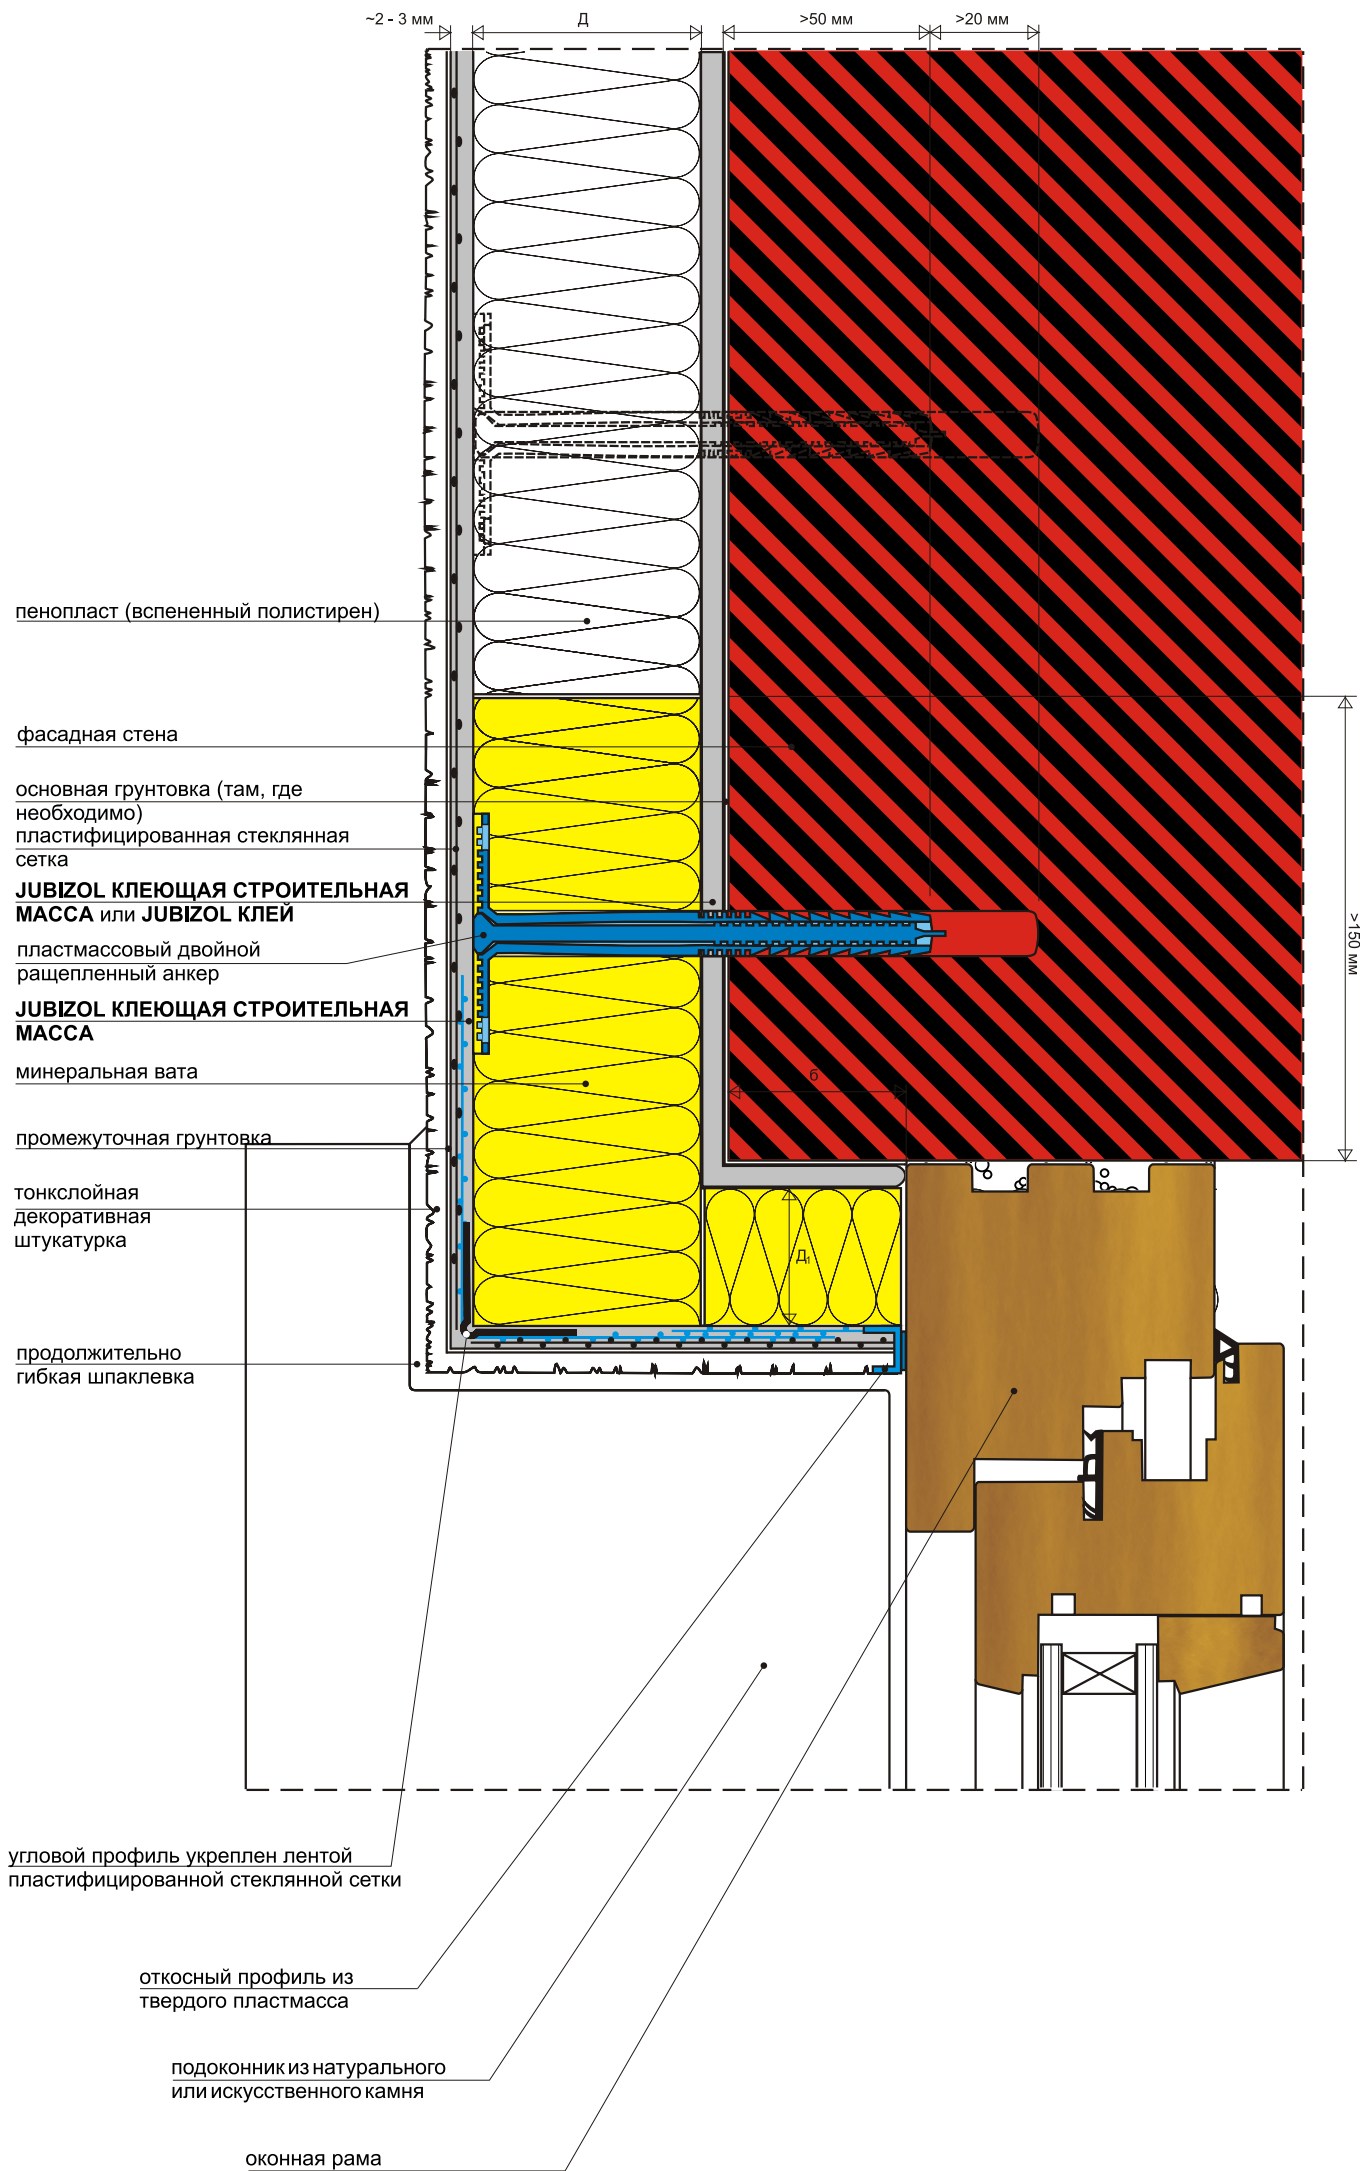

фасадная теплоизоляционная система: JUBIZOL S RUS
заключительный слой: тонкслоиная декоративная штукатурка
пожарозащитные пояса: твёрдые плиты или ламелы из минеральной ваты

СТЫК ИЗОЛЯЦИОННОЙ СИСТЕМЫ С ОКОННОЙ РАМОЙ
горизонтальный разрез

выполнение: жестянный подоконник
фасадная система отделена от оконной рамы откосным профилем из твердого пластмасса
оконная рама встроена на расстоянии б от внешнего края фасадной стены

